


JOHANE'S

Plan Sceny

Ważny od 01.11.2010 r.

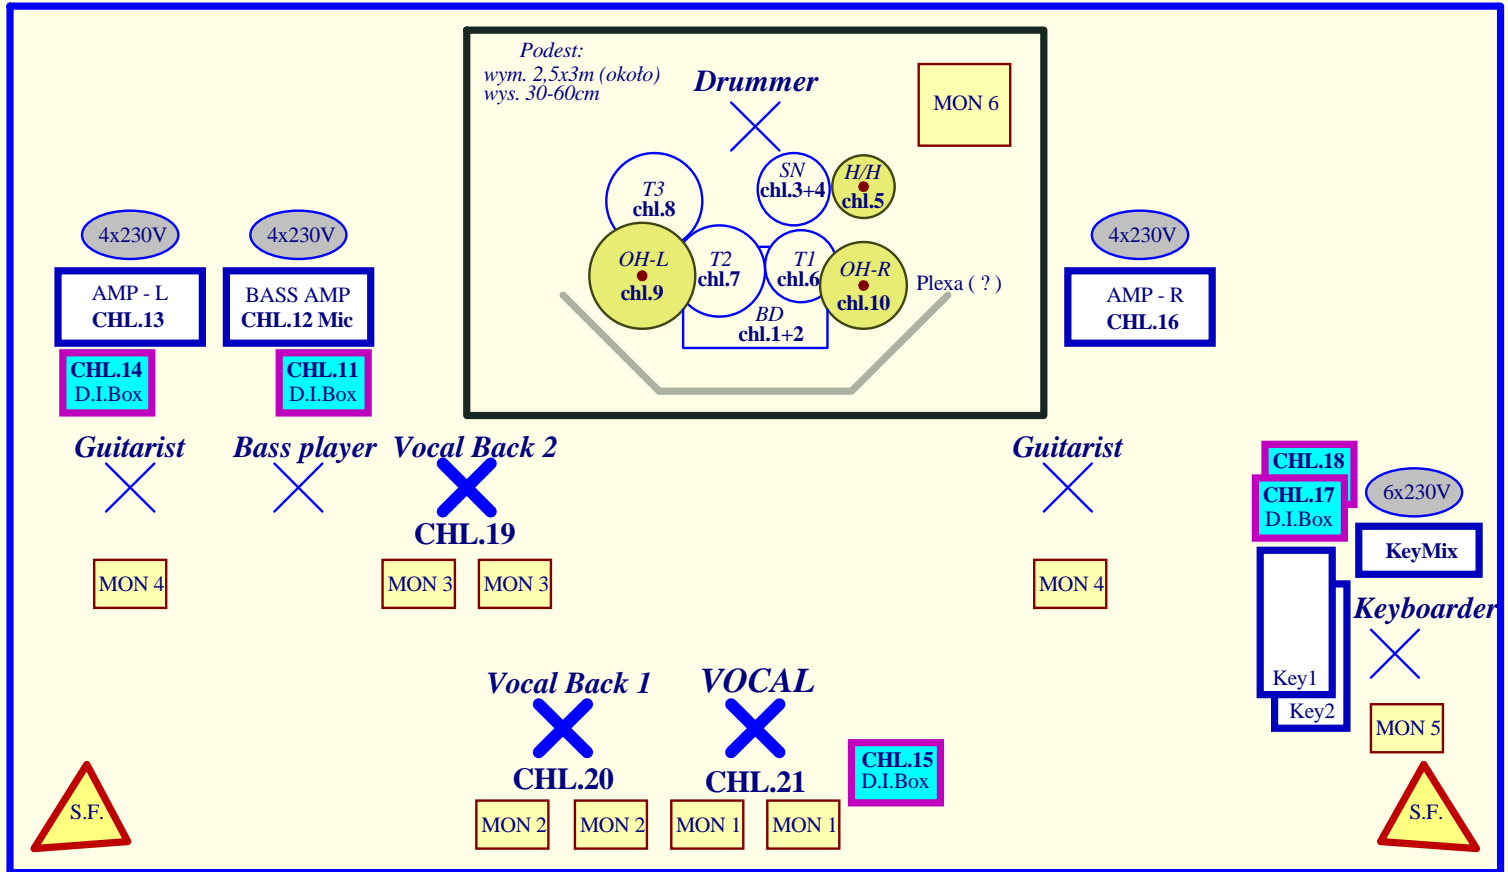

X Statyw mikrofonowy, pozycja dla światła białego.

X Pozycja dla światła białego.

SYSTEM MON

	Do	Odsluch	Mix podstawowy	Uwagi
AUX-1	VOCAL	2 x mon. podłogowy		Proszę uwzględnić życzenia Artysty
AUX-2	Vocal Back 1	2 x mon. podłogowy		j.w.
AUX-3	Vocal Back 2	2 x mon. podłogowy		j.w.
AUX-4	AC 1 + 2	2 x mon. podłogowy		j.w.
AUX-5	KEY	1 x mon. podłogowy		j.w.
AUX-6	DRUM FILL	1 x mon. podł. lub FR		j.w.
AUX-St	SIDE FILL L + R			

Jan Olszewski (realizator FOH) 604-940 577